Załącznik nr 9

Sz/Z

zabudowa meblowa całej ściany sali konferencyjnej -biblioteka

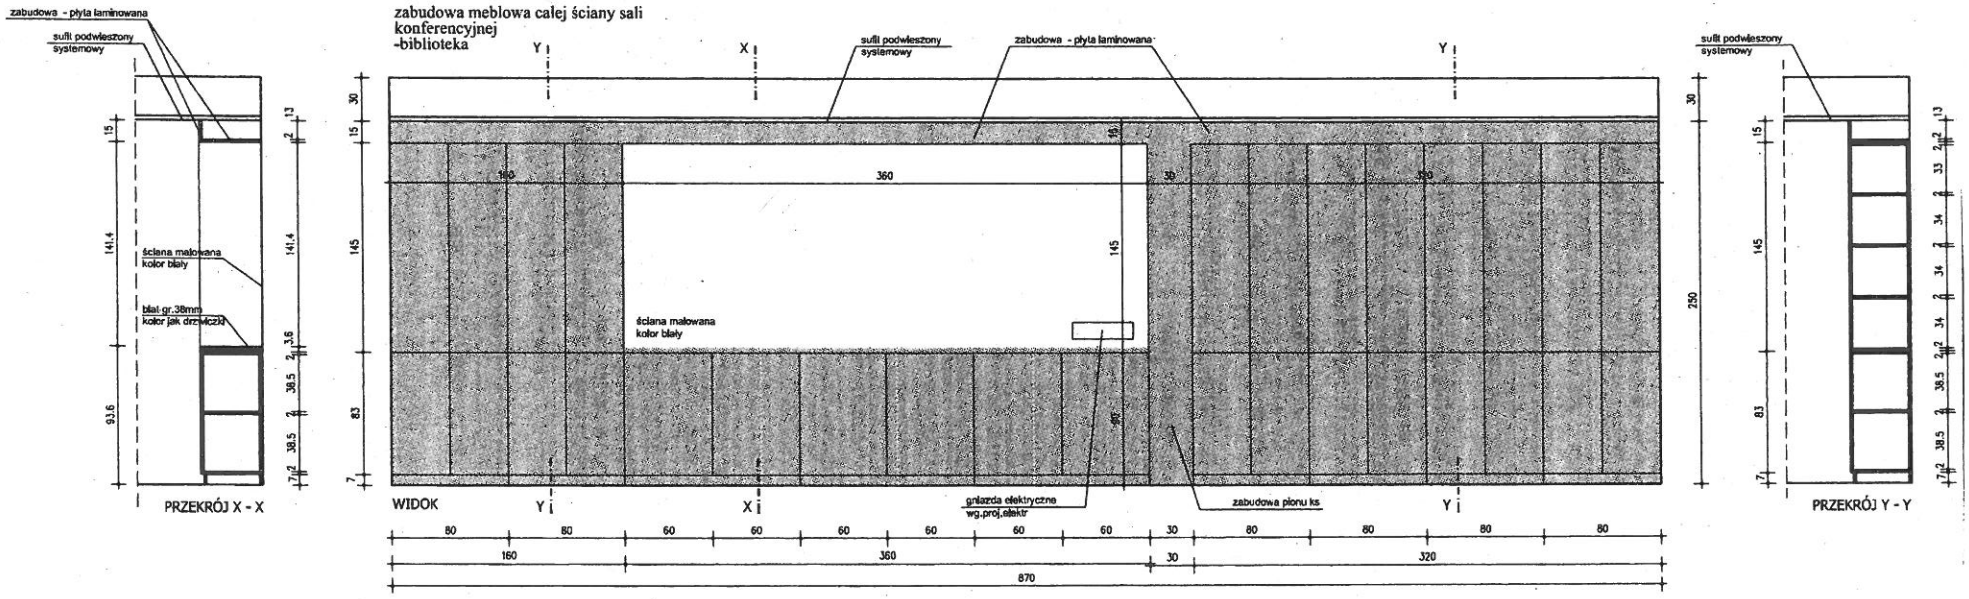

MEBLE - SALA KONFERENCYJNA

BIBLIOTEKA I REGAŁY ZAMYKANE -

NR RYSUNKU: W36